



### C1 MOBILIER CANAPELE

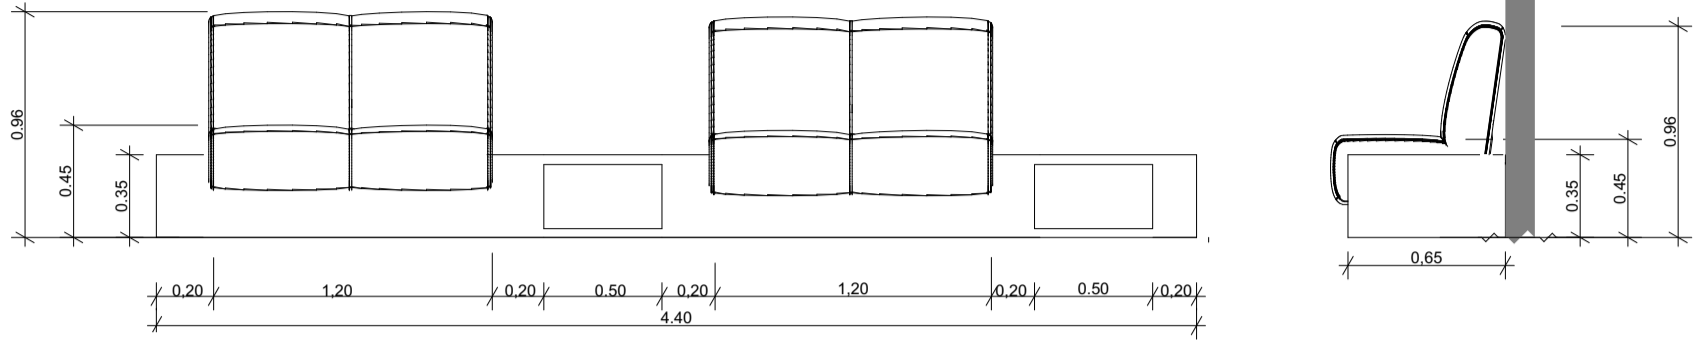

### DULAP DESPĂRȚITOR BIROU FEREASTRĂ

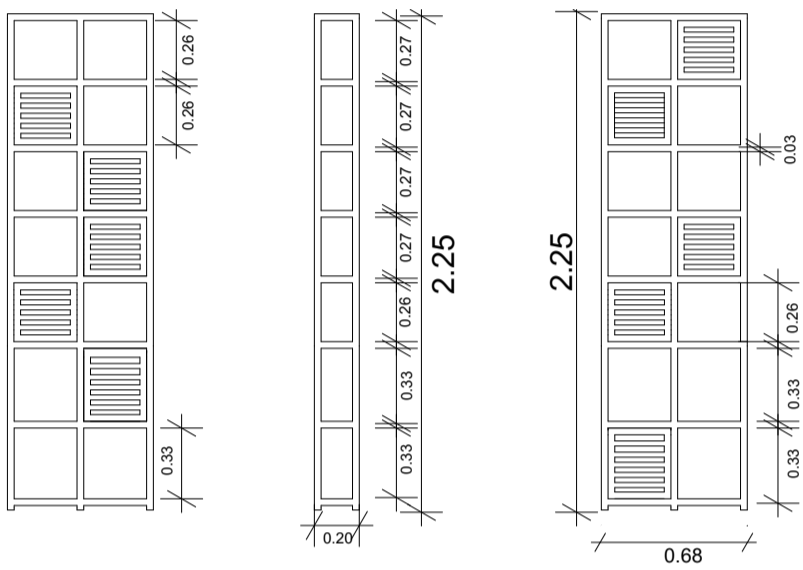


### D1 MOBILIER FIX

#### CU FATASPRE CANAPELE




#### CU FATASPRE CĂSUȚE

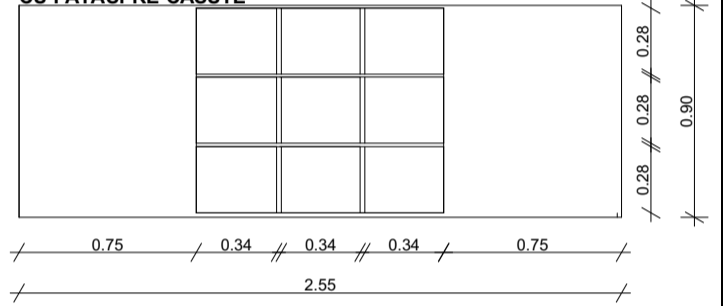

### CĂSUȚE T18

C3

C2

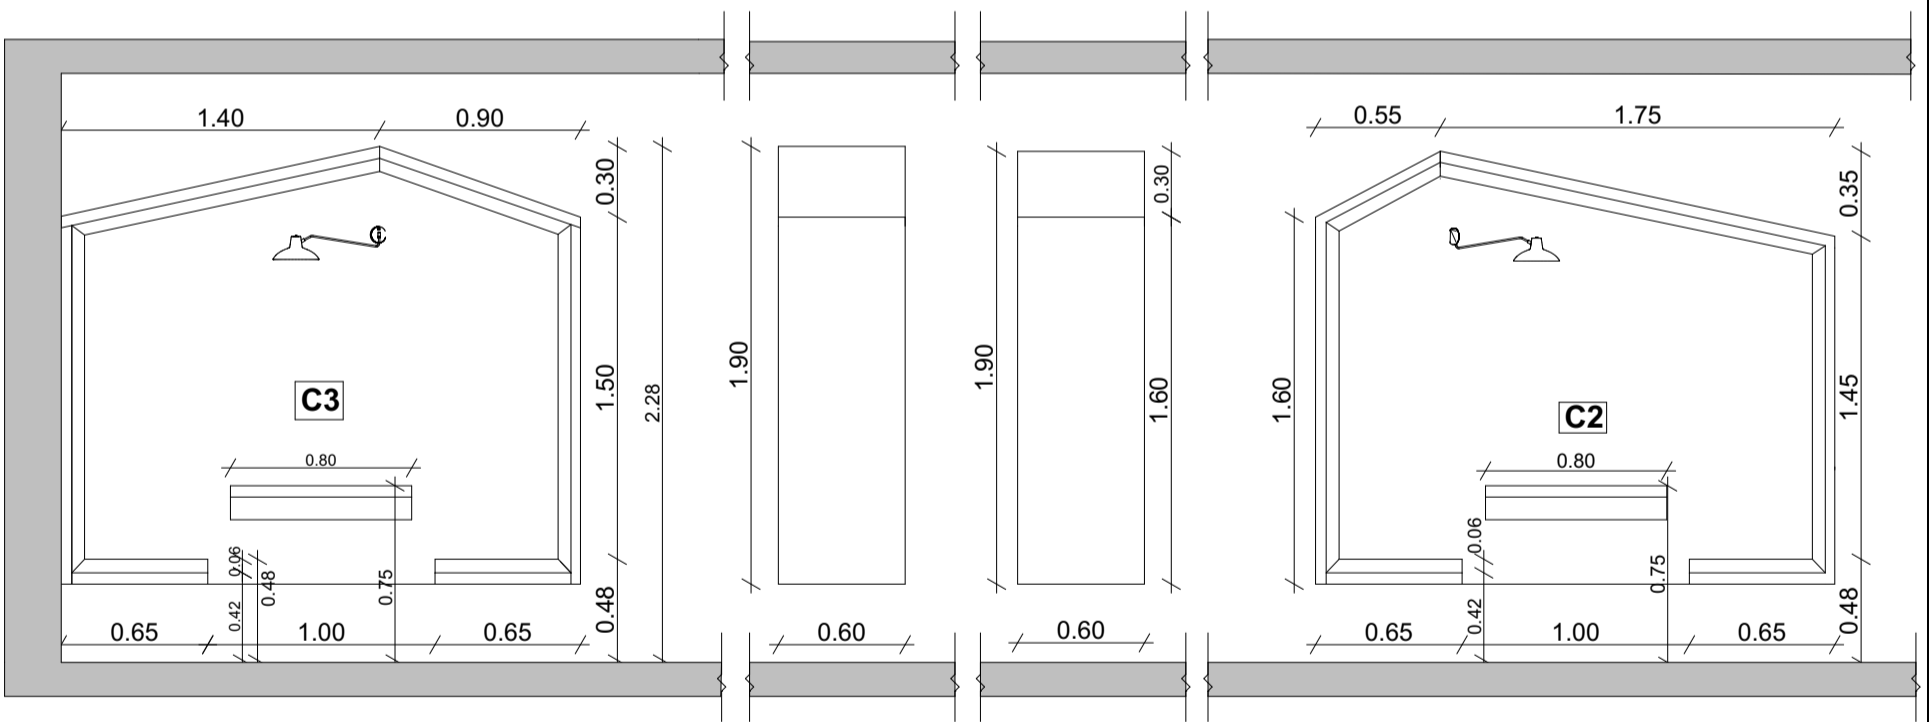

PROIECȚIE FRONTALĂ

PROIECȚII LATERALE

PROIECȚIE FRONTALĂ

Verificator/Expert	Nume/prenume	Referat/Expertiza	nr.data
Verificator			2019
<p><b>Reparații curente spațiu pentru consilierea de grup a studenților</b>                      Campus "Tudor Vladimirescu", Camin T18, Iasi, Judetul Iasi                      Beneficiar: UNIVERSITATEA TEHNICA "GH.ASACHI" DIN IASI</p>			
Proiectat	Antăluță Ioana Olariu Bogdan	1:50 Iulie 2019	<b>DETALIU MOBILIER</b> D 1