


SECȚIUNE 01

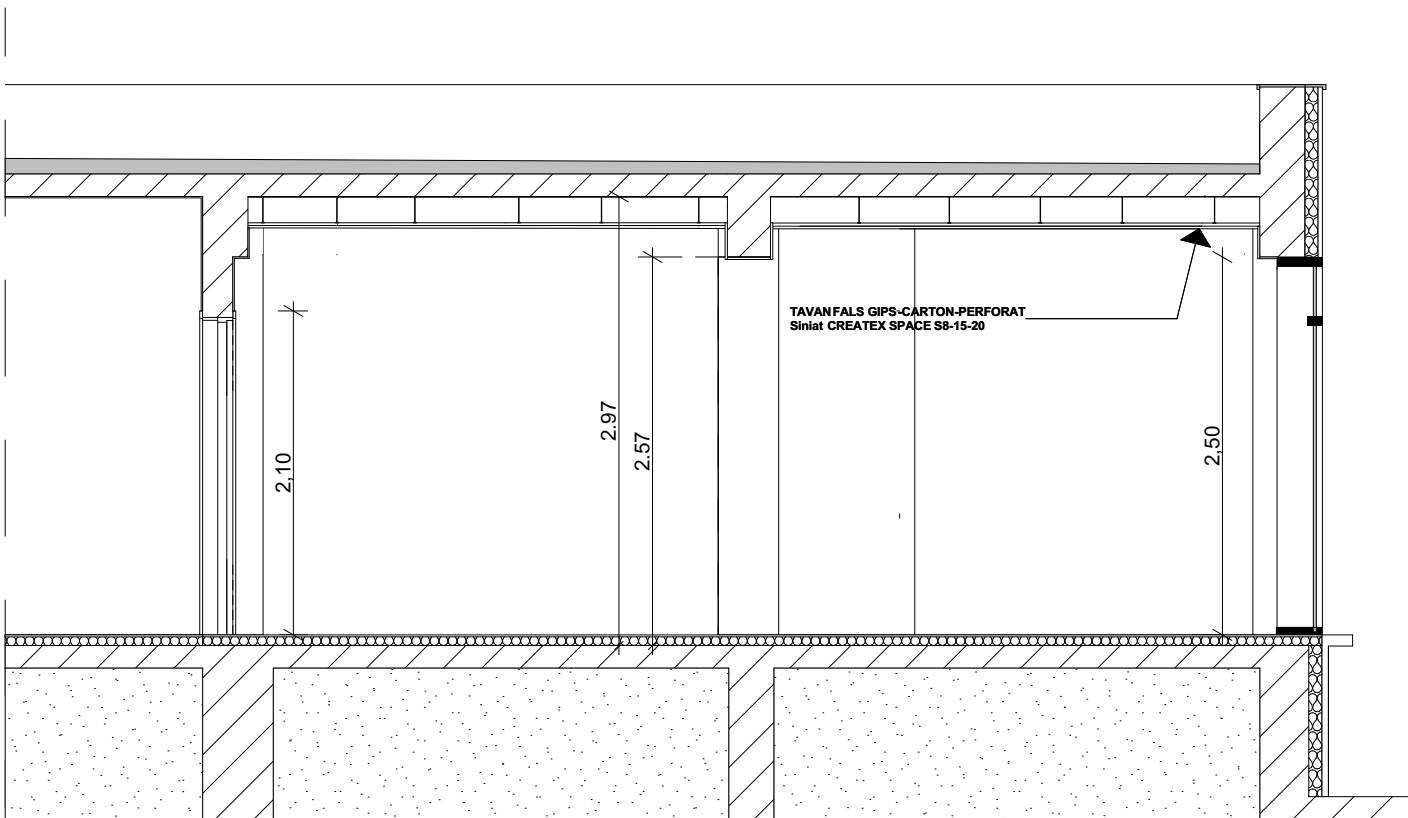

SECȚIUNE 02

P1 ——— - PARAPET PENTRU GEAMURILE Q 3 ȘI Q4 REALIZAT DIN ZIDĂRIE DE B.C.A

P2 ——— - PARAPET PENTRU GEAMUL Q6-BAIE

VERIFICATOR/EXPERT	NUME/PRENUME		REFERAT/EXPERTIZA	DATA
				2020
			Campusul studentesc „Tudor Vladimirescu” , Camin T12, Iasi, judetul Iasi	Planșa A06
SPECIFICAȚIE	NUME/PRENUME	Scara: 1:50	SALA DE LECTURA	
Proiectat	Antăluță Ioana	Data:	PLAN PARTER	
Proiectat	Olariu Bogdan	august 2020	SECȚIUNI	