



PERETE CORTINĂ Q2

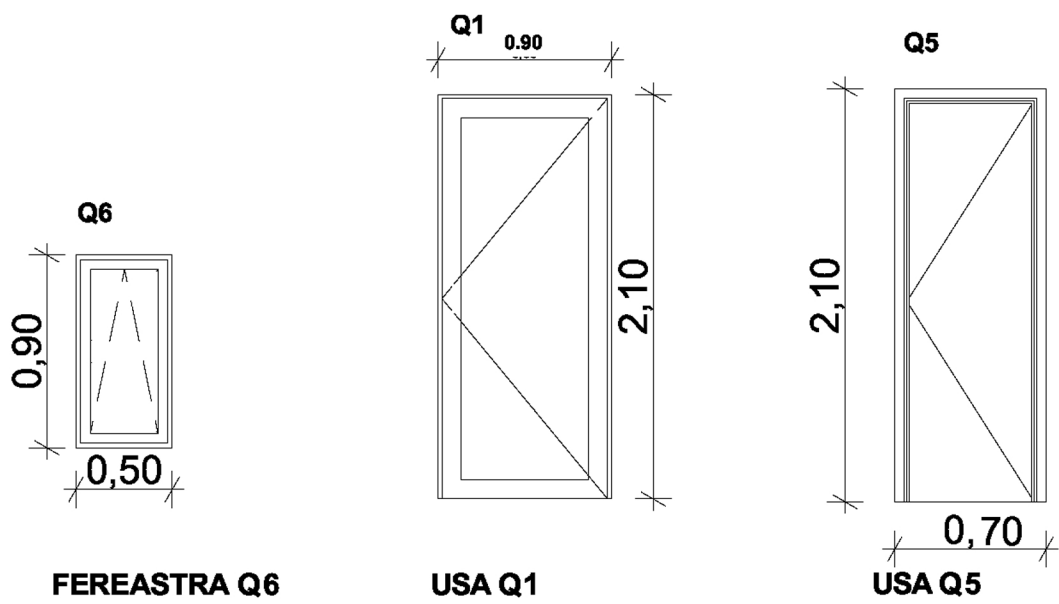

FEREASTRA Q6

USA Q1

USA Q5

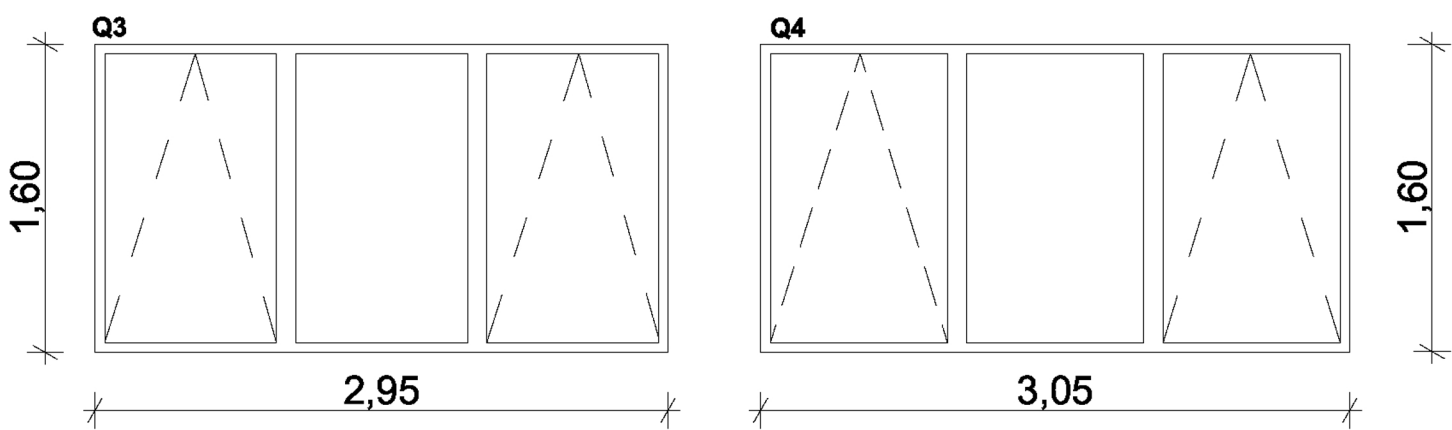

FEREASTRA Q3

FEREASTRA Q4

MATERIALE
-FERESTRE- PVC, NUANȚĂ LEMN ROȘIATIC ASEMĂNĂTOARE CU TÂMLĂRIA EXISTENTĂ A CĂMINULUI
-USI- MDF, CULOARE ALBĂ

VERIFICATOR/EXPERT	NUME/PRENUME		REFERAT/EXPERTIZA	DATA
				2020
			Campusul studențesc „Tudor Vladimirescu” , Camin T12, Iasi, judetul Iasi	Planșa A07
SPECIFICAȚIE	NUME/PRENUME	Scara:	SALA DE LECTURA	
Proiectat	Antăluță Ioana	Data: august 2020	TÂMLĂRIE	
Proiectat	Olariu Bogdan			