


SECTIUNE A-A

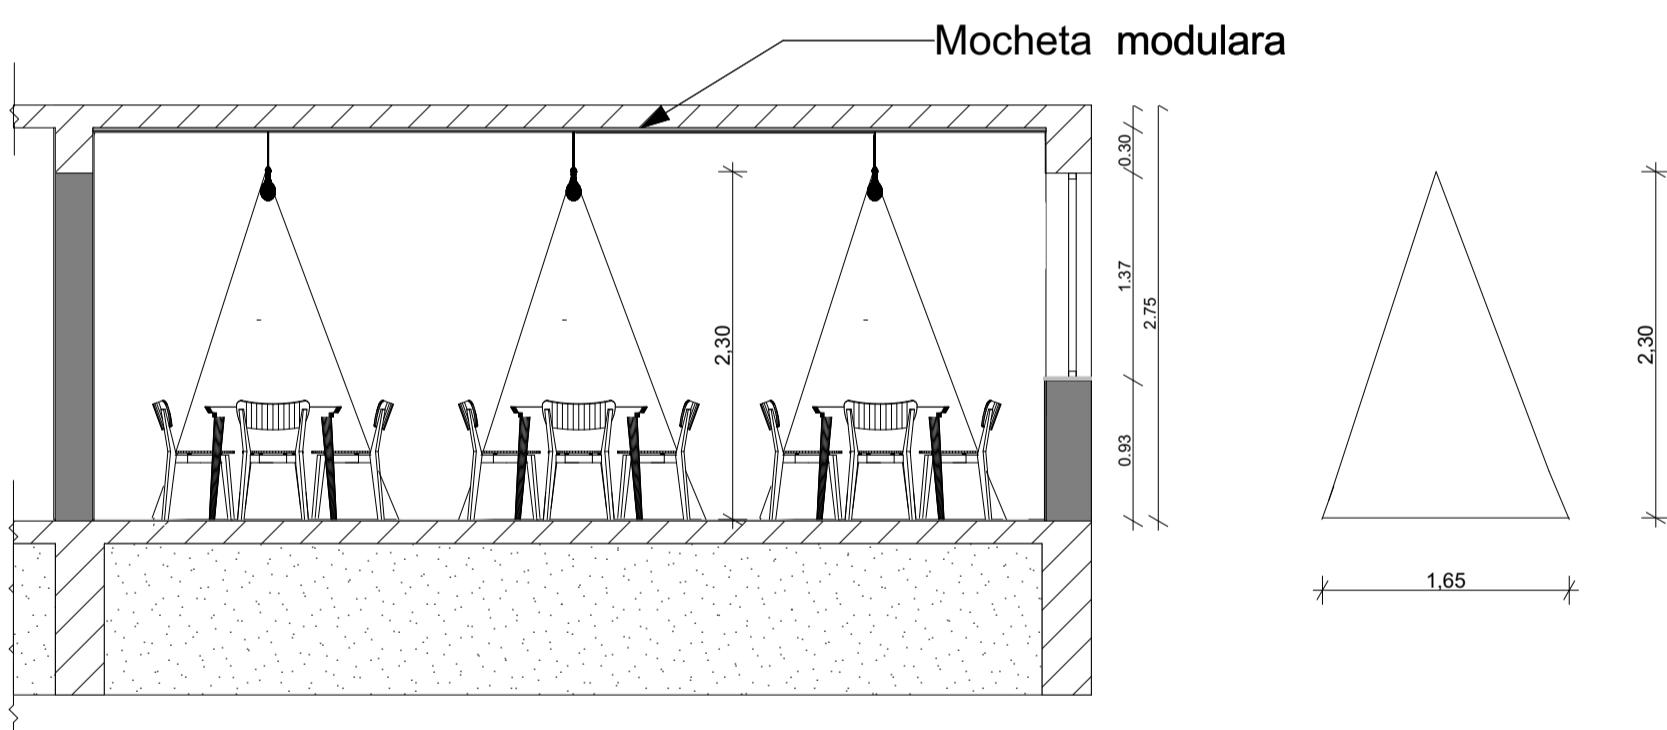

SECTIUNE B-B

CONTUR VOPSEA APLICATA PE TENCUIALA

Verifier/ Expert	Nume/prenume			Referat/ Expertiza	nr.data
Verifier					2020
Proiectat	Antăluță Ioana Olariu Bogdan		1:50 august 2020	Reparații curente spațiu pentru consilierea de grup a studenților Campus "Tudor Vladimirescu", Camin T19, Iasi, Județul Iasi Beneficiar: UNIVERSITATEA TEHNICA "GH.ASACHI" DIN IASI	A 07