



# B1-BANCHETA

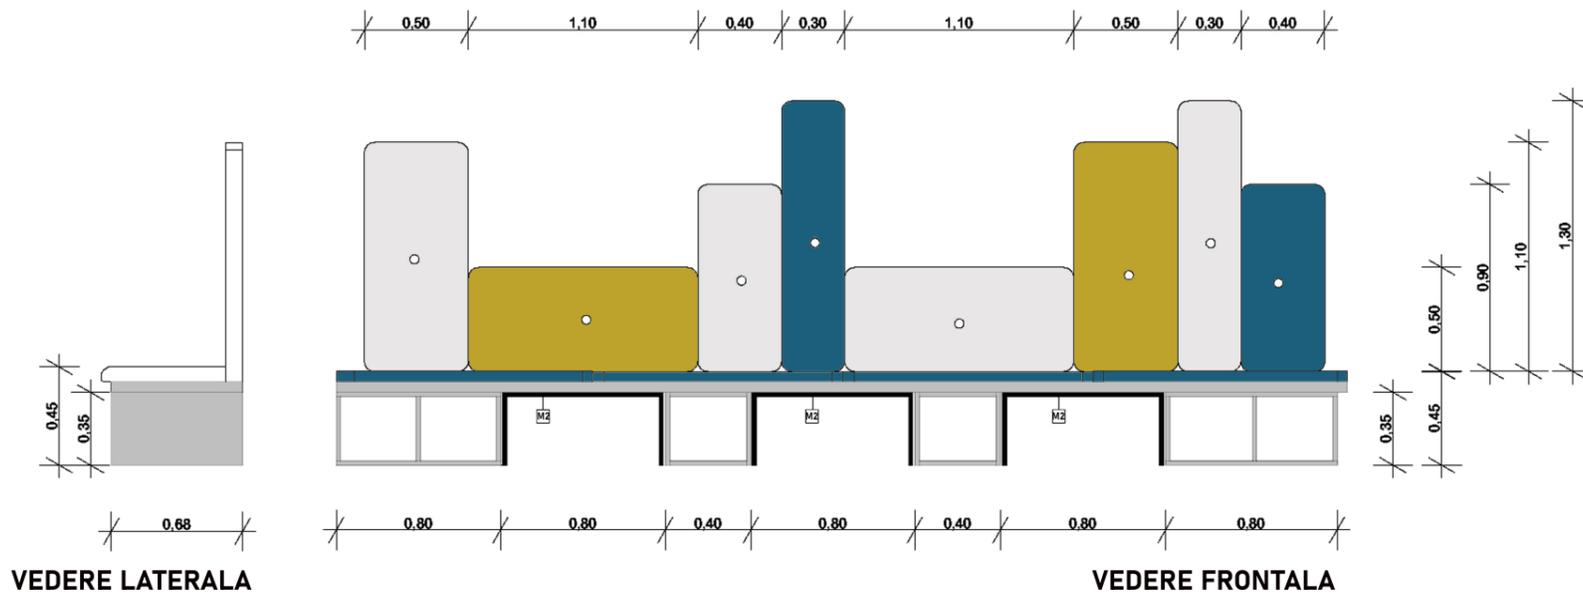

# M2-MASA STUDIU INDIVIDUAL

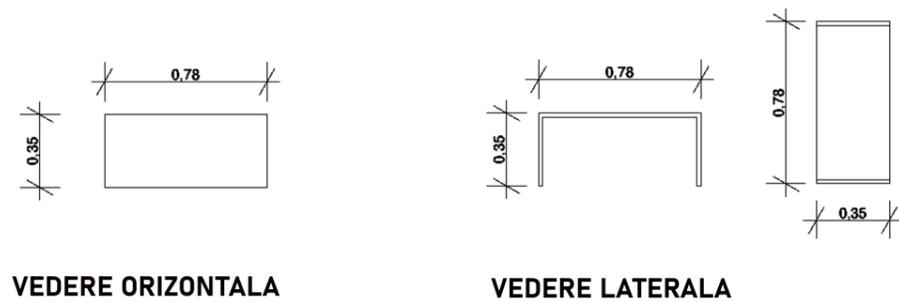

Verificator/Expert	Nume/prenume	Referat/Expertiza	nr.data
Verificator			2020
<p><b>Reparații curente spațiu pentru consilierea de grup a studenților</b>                      Campus "Tudor Vladimirescu", Camin T 19, Iasi, Judetul Iasi                      Beneficiar: UNIVERSITATEA TEHNICA "GH.ASACHI" DIN IASI</p>			
Proiectat	Antăluță Ioana Olariu Bogdan	1:50 august 2020	<b>DETALIU MOBILIER</b> <b>A08</b>