




Nr. înregistrare:

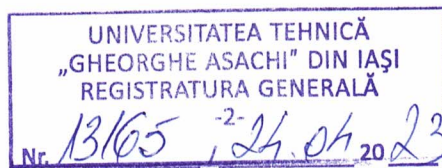

INVITAȚIE DE PARTICIPARE

Universitatea Tehnică "Gheorghe Asachi" din Iași invită operatorii economici interesați să depună ofertă pentru atribuirea contractului de achiziție publică pentru **"Tipare metalice -Proiect PED730/2022"**.

1. Informații generale

1.1 Achizitor

Denumirea: Universitatea Tehnică "Gheorghe Asachi" din Iași
Facultatea de Construcții și Instalații
Adresa: Iași, Bd. Prof. Dimitrie Mangeron nr. 1
Responsabil achiziție: Ing. Cezar Herța
Telefon: 0232-701454
Email: cezar.herta@tuiasi.ro

1.2 Publicarea invitației de participare și a documentelor anexate

www.tuiasi.ro/administratie/achizitii-publice

1.3 Depunerea ofertelor

Ofertele se vor publica pe site-ul www.e-licitatie.ro până pe data de **04.05.2023, ora 10:00** și vor avea denumirea și codul CPV indicate la punctul 2.3 din *Invitația de participare*, publicată și pe site-ul universității www.tuiasi.ro/administratie/achizitii-publice.

1.4 Modul de elaborare a ofertei

✓ **Propunerea tehnico-financiară**

Ofertantul va elabora oferta pentru toate produsele din lot. Nu vor fi luate în considerare ofertele din care lipsesc produse solicitate în lot.

Pretul lotului va fi suma preturilor tuturor produselor din lot.

✓ Ofertantul va elabora propunerea tehnico-financiară astfel încât aceasta să respecte în totalitate cerințele prevăzute la punctul 2.3 din *Invitația de participare* și să furnizeze toate informațiile solicitate cu privire la preț, precum și la alte condiții financiare și comerciale legate de obiectul contractului de achiziție publică. Oferta trebuie să îndeplinească în totalitate specificațiile tehnice minime obligatorii, după cum au fost acestea stabilite la punctul 2.3.

Prețul va include și transportul la destinația de livrare:

Facultatea de Construcții și Instalații
Iași, Bd. Prof. Dimitrie Mangeron nr. 1

1.5 Prezentarea ofertei

Limba de redactare a ofertei: Română
Moneda în care este exprimat prețul contractului: Lei
Perioada minimă de valabilitate a ofertei: 30 zile

2. Obiectul contractului

2.1 Tip contract:

Lucrări ;
Produse ;
Servicii

2.2 Denumire contract: „Tipare metalice -Proiect PED730/2022”

2.3 Descrierea contractului:

Denumire lot: „Tipare metalice -Proiect PED730/2022”, CPV:45223100-7, UM: lot,

Descriere Lot 1:

Nr. Crt.	CPV	Produs/Specificații tehnice minimale	UM	Canti-tate
1.	45223100-7	Tipare metalice (cofraje metalice) 3200x200x300 mm conform planse anexate.	buc	2

Calitatea produselor solicitate reprezintă cerințe minimale, operatorii economici pot depune oferte cu produse echivalente care să satisfacă aceste condiții („sau echivalent”).

2.4 Termen de livrare: **30 zile** de la semnarea contractului de ambele părți.

2.5 Sursa de finanțare: **Proiect PED 730/2022**

3. Procedura aplicată pentru atribuirea contractului de achiziție publică:

Achiziție directă

4. Informații detaliate și complete cu privire la criteriul aplicat pentru stabilirea ofertei câștigătoare

Prețul cel mai scăzut.

5. Plata prețului contractului


Se va face prin O.P., în contul de Trezorerie indicat de către operatorul economic, în maxim 30 zile de la recepție, în baza contractului de achiziție, facturii fiscale și a notei de recepție. Prețul contractului nu se actualizează.

7. Anunț de atribuire


În urma finalizării achiziției directe, autoritatea contractantă va publica, pe pagina proprie de internet www.tuiasi.ro/administratie/achizitii-publice, un anunț de atribuire în termen de 15 zile de la data încheierii contractului.

Întocmit,
Administrator șef facultate,
Ing. Cezar Herța


P 1 - TCAR 25x2.5
8 buc
Sc. 1:10

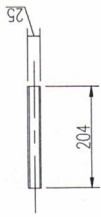


P 2 - TCAR 25x2.5
8 buc
Sc. 1:10

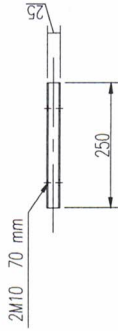


P 2 - TCAR 25x2.5
Vedere Superioara
Sc. 1:10

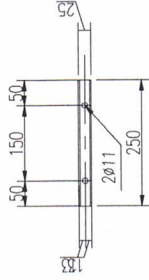


P 3 - TCAR 25x2.5
8 buc
Sc. 1:10

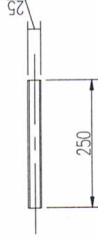


P 4 - TCAR 25x2.5
4 buc
Sc. 1:10

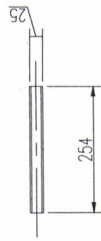


P 5 - TCAR 25x2.5
4 buc
Sc. 1:10

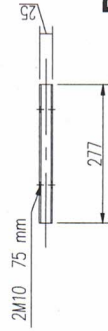


P 5 - TCAR 25x2.5
Vedere Superioara
Sc. 1:10

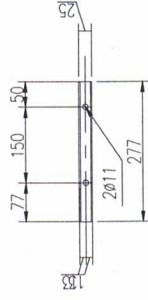

P 6 - TCAR 25x2.5
3 buc
Sc. 1:10

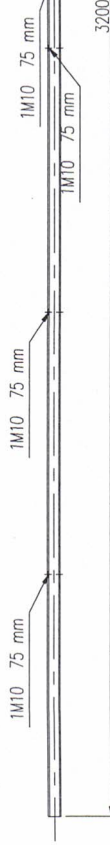

P 6 - TCAR 25x2.5
Vedere Superioara
Sc. 1:10

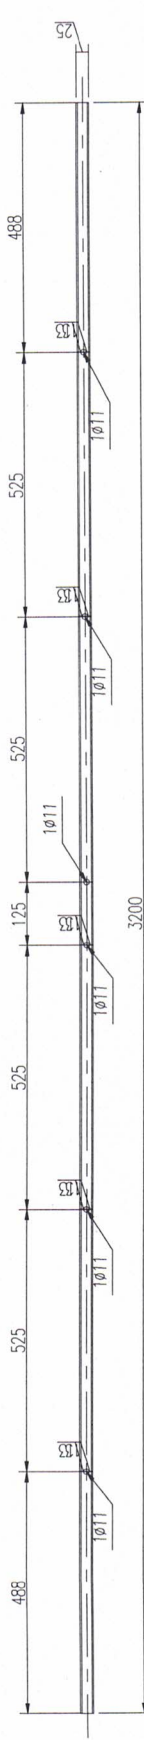


VERIFICATOR	NUME	SEMNĂȚURA	CERINȚA	REFERAT/EXPERTIZA NR./DATA
UNIVERSITATEA TEHNICĂ "GHEORGHE ASACHI" <small>Facultatea de Construcții și Instalații</small>				<small>Beneficiar:</small> UNIVERSITATEA TEHNICĂ "GHEORGHE ASACHI" DIN IAȘI - Facultatea de Construcții și Instalații
<small>Proiectant:</small> DIN IAȘI - Facultatea de Construcții și Instalații				<small>Proiectant:</small> SCENT - COFRAJ GRINZI DIN BETON ARMAT EXPERIMENTALE
<small>ser proiect</small> dr. ing. Ionuț OVIDIU TOMA				<small>Proiectant șef:</small> SCENT - COFRAJ GRINZI DIN BETON ARMAT EXPERIMENTALE
<small>proiectat</small> dr. ing. George TARANU				<small>Proiectant șef:</small> SCENT - COFRAJ GRINZI DIN BETON ARMAT EXPERIMENTALE
<small>desenat</small> dr. ing. George TARANU				<small>Proiectant șef:</small> SCENT - COFRAJ GRINZI DIN BETON ARMAT EXPERIMENTALE
<small>Scara:</small> 1:30 1:20 1:5				<small>Proiectant șef:</small> SCENT - COFRAJ GRINZI DIN BETON ARMAT EXPERIMENTALE
<small>Data:</small> 03.2023				<small>Proiectant șef:</small> SCENT - COFRAJ GRINZI DIN BETON ARMAT EXPERIMENTALE
Detalii piese asamblate				R 1


LISTA PIESELOR COMPONENTE pentru un cofraj

Pozitie	Secțiune	Nr. buc.	Lungime (mm)	Masa		Asamblu
				unitara (kg/m)	pe element (kg)	
P 1	TCAR 25x2.5	8	204.00	1.680	0.34	AS P 1
P 2	TCAR 25x2.5	8	250.00	1.680	0.42	AS P 2(x2)
P 3	TCAR 25x2.5	8	250.00	1.680	0.42	AS P 2(x2)
P 4	TCAR 25x2.5	4	254.00	1.680	0.43	AS P 3(x2)
P 5	TCAR 25x2.5	4	277.00	1.680	0.47	AS P 3(x2)
P 6	TCAR 25x2.5	3	3200.00	1.680	5.38	AS P 1+AS P 2(x2)
P 14	TCAR 25x2.5	3	3200.00	1.680	5.38	AS P 1+AS P 2(x2)
P 15	TG 2x327	2	250.00		1.28	AS P 3(x2)
P 16	TG 2x250	1	3200.00		12.55	AS P 1
P 17	TG 2x300	2	3200.00		15.08	AS P 2(x2)
SUBTOTAL (kg)						91
						x 2 cofraje


P 15 - TG 2x327
Vedere superioara
Sc. 1:10

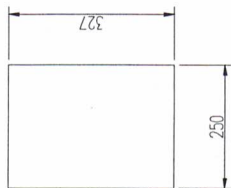


P 14 - TCAR 25x2.5
3 buc
Sc. 1:10

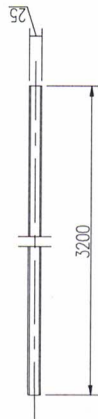

P 16 - TG 2x250
Vedere superioara
Sc. 1:10

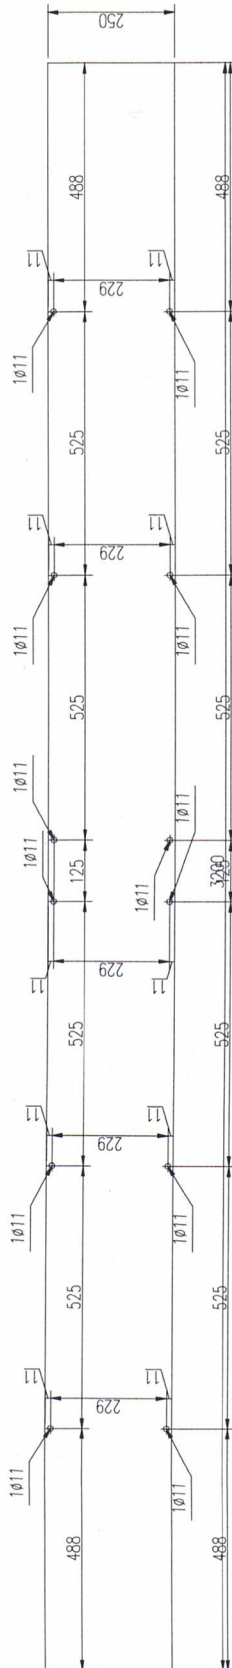

P 17 - TG 2x300
Vedere superioara
Sc. 1:10

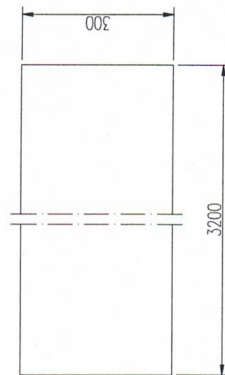

VERIFICATOR	NUME	SEMANATURA	CEPINTA	REFERAT/EXPERTIZA NR./DATA
PROIECTANT	NUME	SEMANATURA	CEPINTA	Beneficiar:
UNIVERSITATEA TEHNICA "GHEORGHE ASACHI" DIN IASI				UNIVERSITATEA TEHNICA "GHEORGHE ASACHI" DIN IASI - Facultatea de Construcții și Instalații
semnificat	Specialitate	Nume	Scara:	Desenator:
desenat	proiectat	dr. ing. Ionuț-Ovidiu TOMA	1:30	PROIECTANT
		dr. ing. George TARANU	1:20, 1:5	SCENT - COFRAJ GRINZI DIN BETON ARMAT EXPERIMENTALE
		dr. ing. George TARANU	Data:	Nume
			03.2023	Parasca, I.
				Detalii piese asamblate
				R 2